


THE MINISTER



DISCLAIMER: De hier getoonde plattegronden en afgebeelde meubels en accessoires dienen ter inspiratie. Voor de exacte maatvoering verwijzen we naar de verhuurtekeningen.

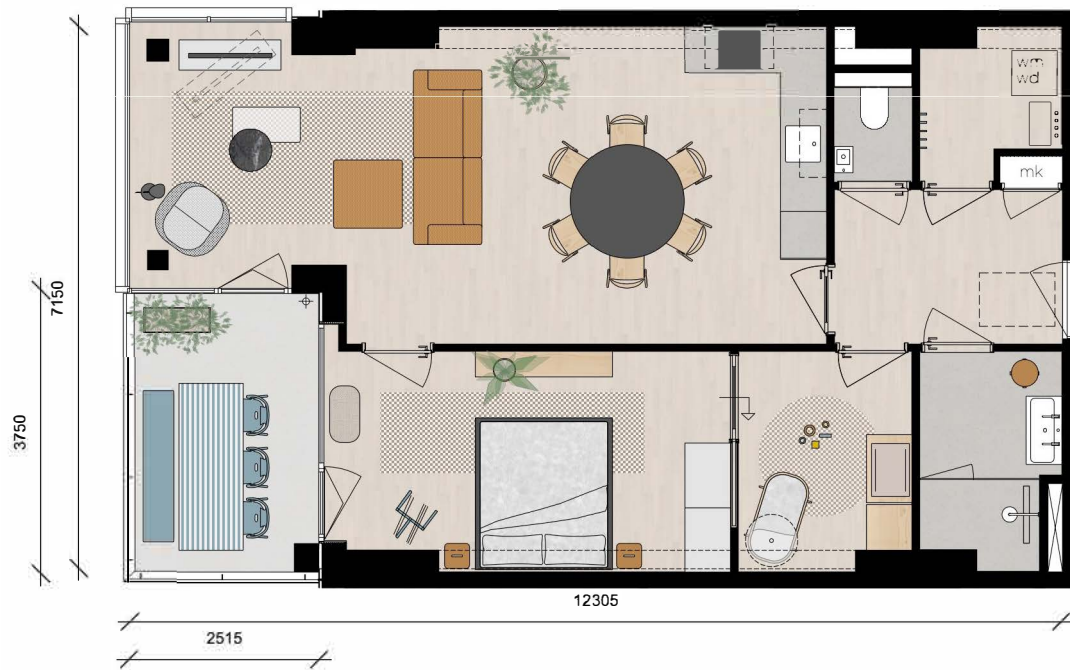

THE MINISTER - Rijswijk

Type 2G
verdieping 1

schaal 1/100