


THE MINISTER

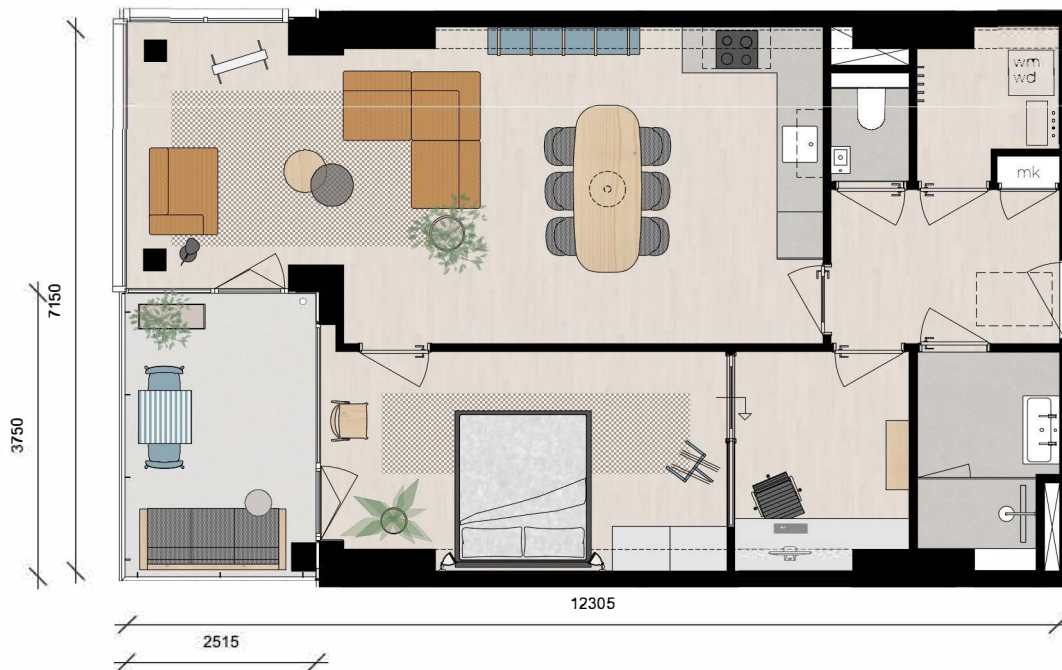

THE MINISTER - Rijswijk

Type 2G
begane grond

schaal 1/100

DISCLAIMER: De hier getoonde plattegronden en afgebeelde meubels en accessoires dienen ter inspiratie. Voor de exacte maatvoering verwijzen we naar de verhuurtekeningen.

